

# 患者のみなさんへ


## 外来棟増改修工事に伴う

# 「待合ホールの移転」 のお知らせ

期間：平成24年6月11日～平成25年3月（予定）の間

外来棟増改修工事のため、下図のとおり待合ホールの場所が変更になります。また各診療科外来の待合スペースも若干縮小となります。

正面玄関付近平面図

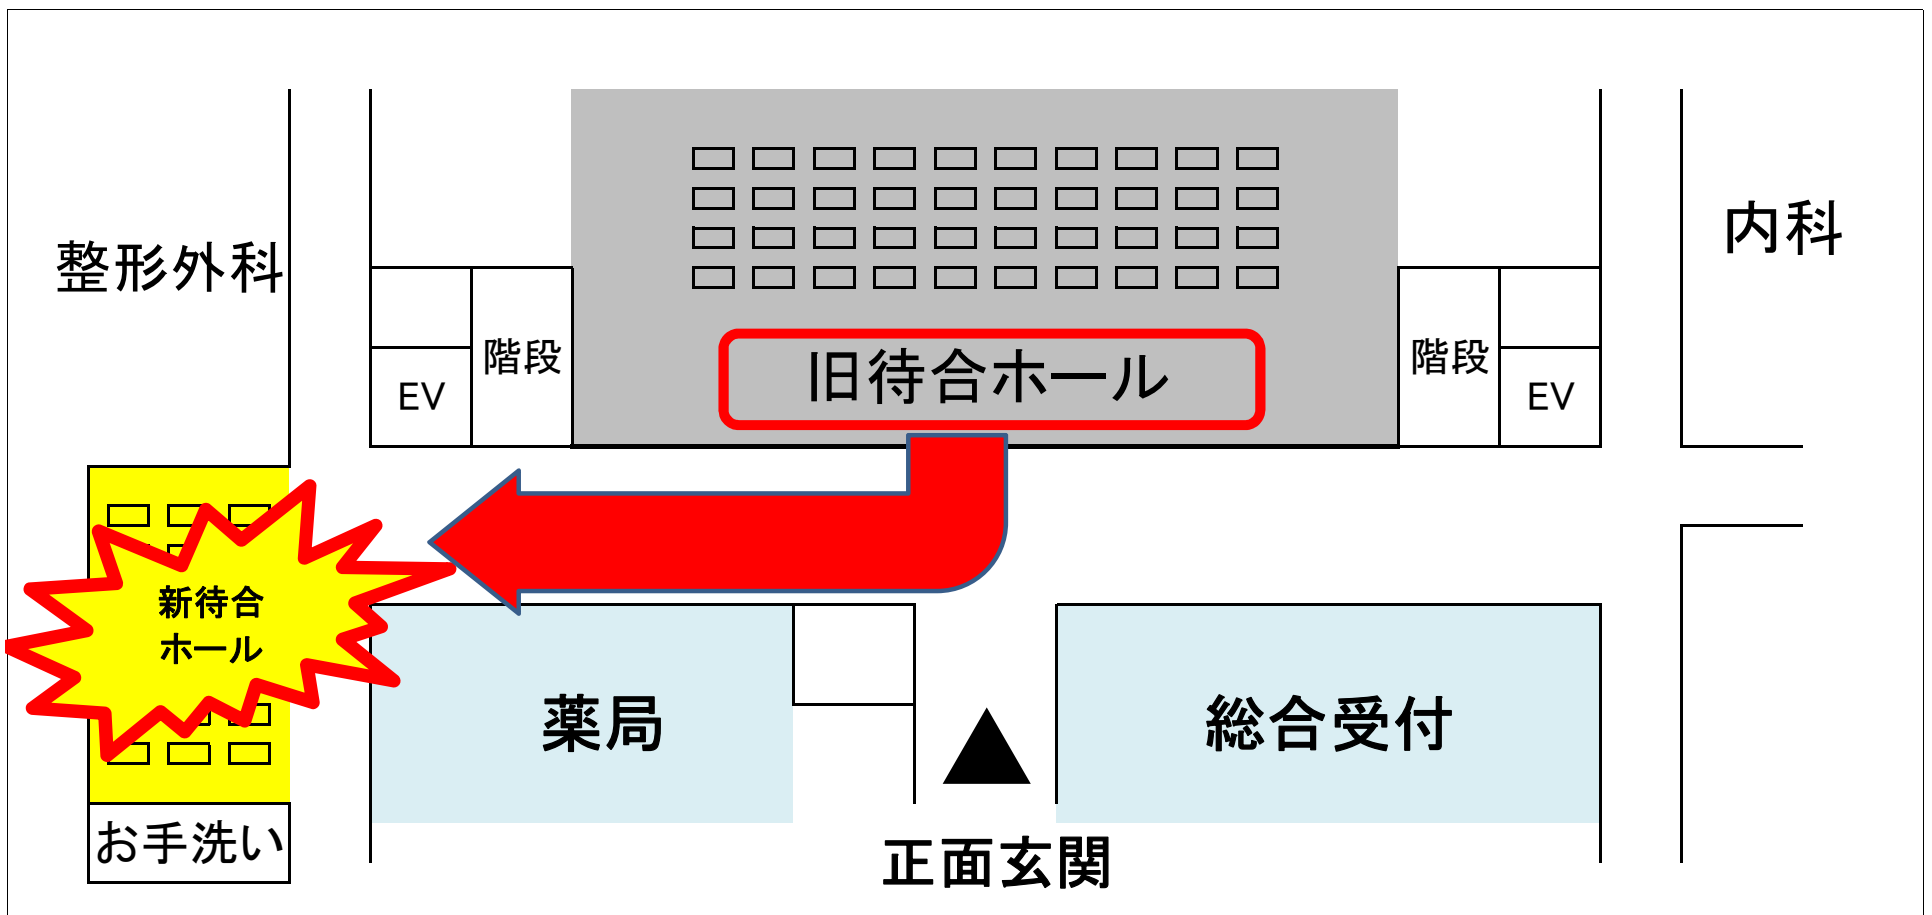

待合ホールから総合受付までの移動距離及び待合スペースの縮小等で、大変ご迷惑をおかけしますがご理解とご協力の程よろしくお願いいたします。